

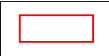
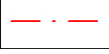
Схема границ публичного сервитута в отношении земель и земельных участков в целях эксплуатации объекта системы газоснабжения федерального значения «Газопровод-отвод «Оханск-Киров» км 230,2 - км 351» и его неотъемлемых технологических частей

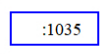
Выносной лист № 6



Масштаб 1:5000

Условные знаки и обозначения:

-  Характерные точки проектных границ публичного сервитута, номер
-  Проектные границы публичного сервитута
-  Установленные границы административно-территориальных образований, наименование

-  Границы кадастрового квартала, номер
-  Границы и кадастровые номера земельных участков, в отношении которых испрашивается публичный сервитут
-  Местоположение инженерного сооружения

Условные знаки и обозначения:

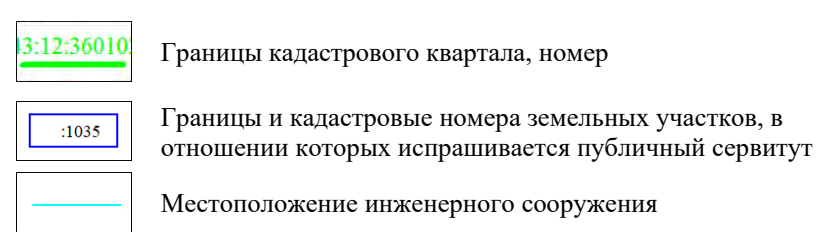
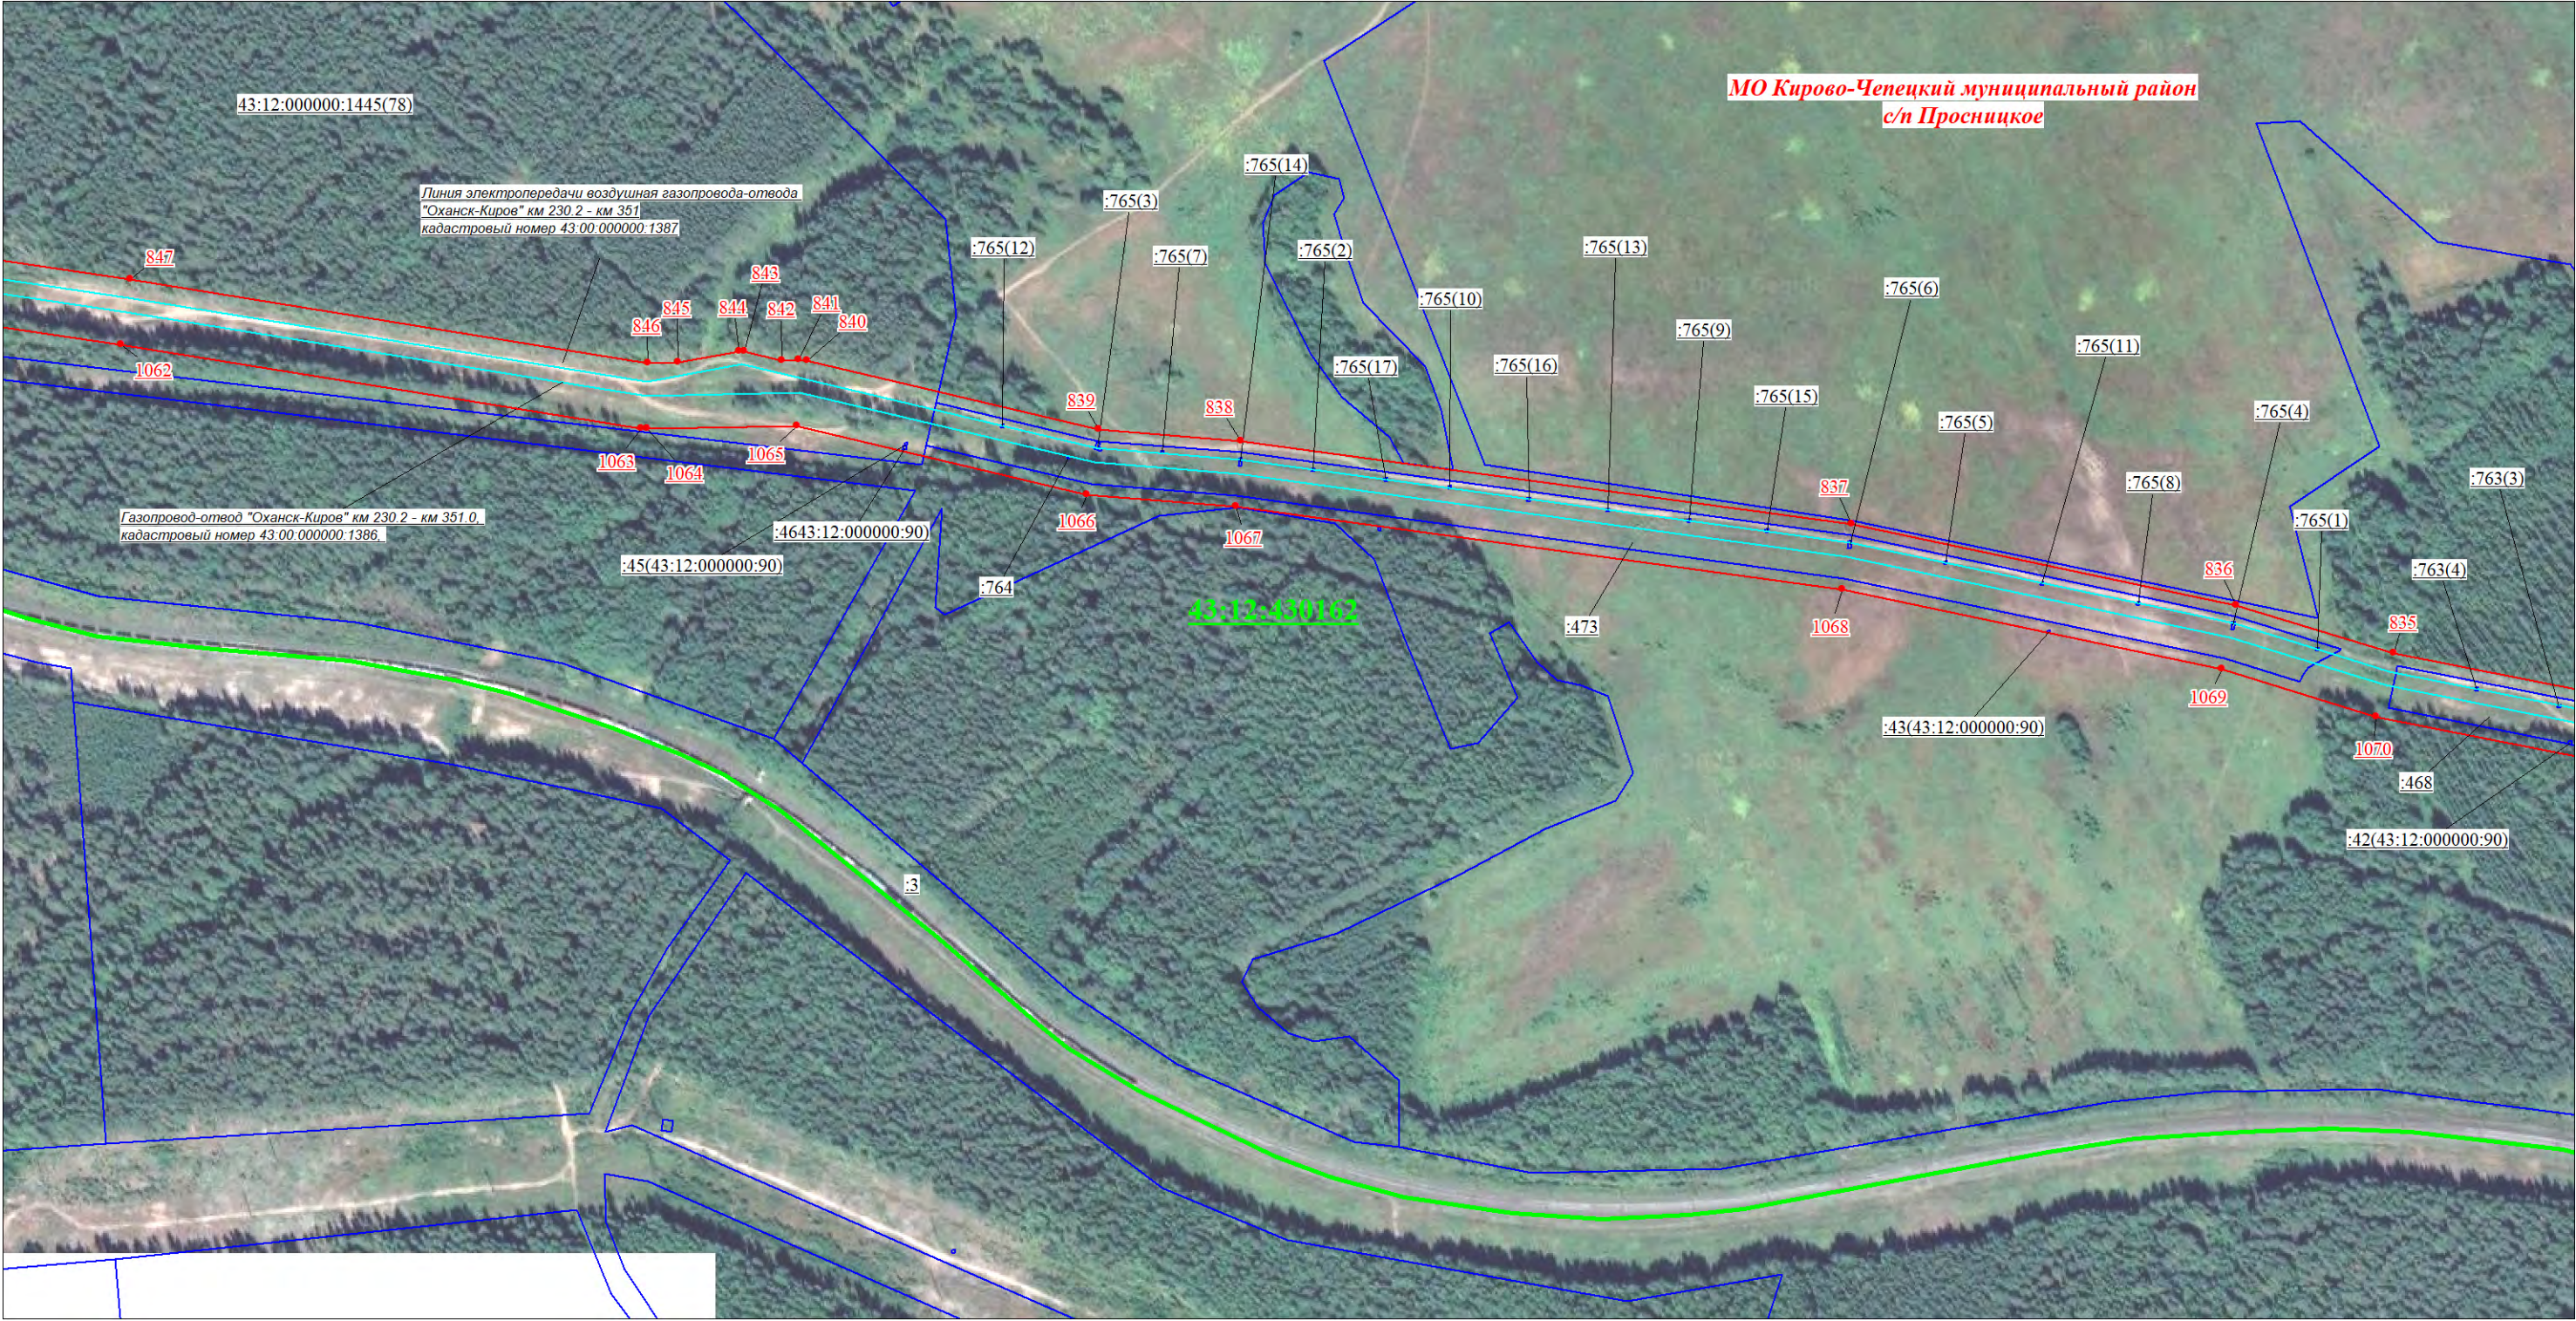


Схема границ публичного сервитута в отношении земель и земельных участков в целях эксплуатации объекта системы газоснабжения федерального значения «Газопровод-отвод «Оханск-Киров» км 230,2 - км 351» и его неотъемлемых технологических частей

Выносной лист № 8



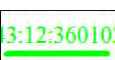
Масштаб 1:5000

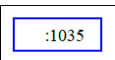
Условные знаки и обозначения:

 Характерные точки проектных границ публичного сервитута, номер

 Проектные границы публичного сервитута

 Установленные границы административно-территориальных образований, наименование

 Границы кадастрового квартала, номер

 Границы и кадастровые номера земельных участков, в отношении которых испрашивается публичный сервитут

 Местоположение инженерного сооружения

Выносной лист № 9



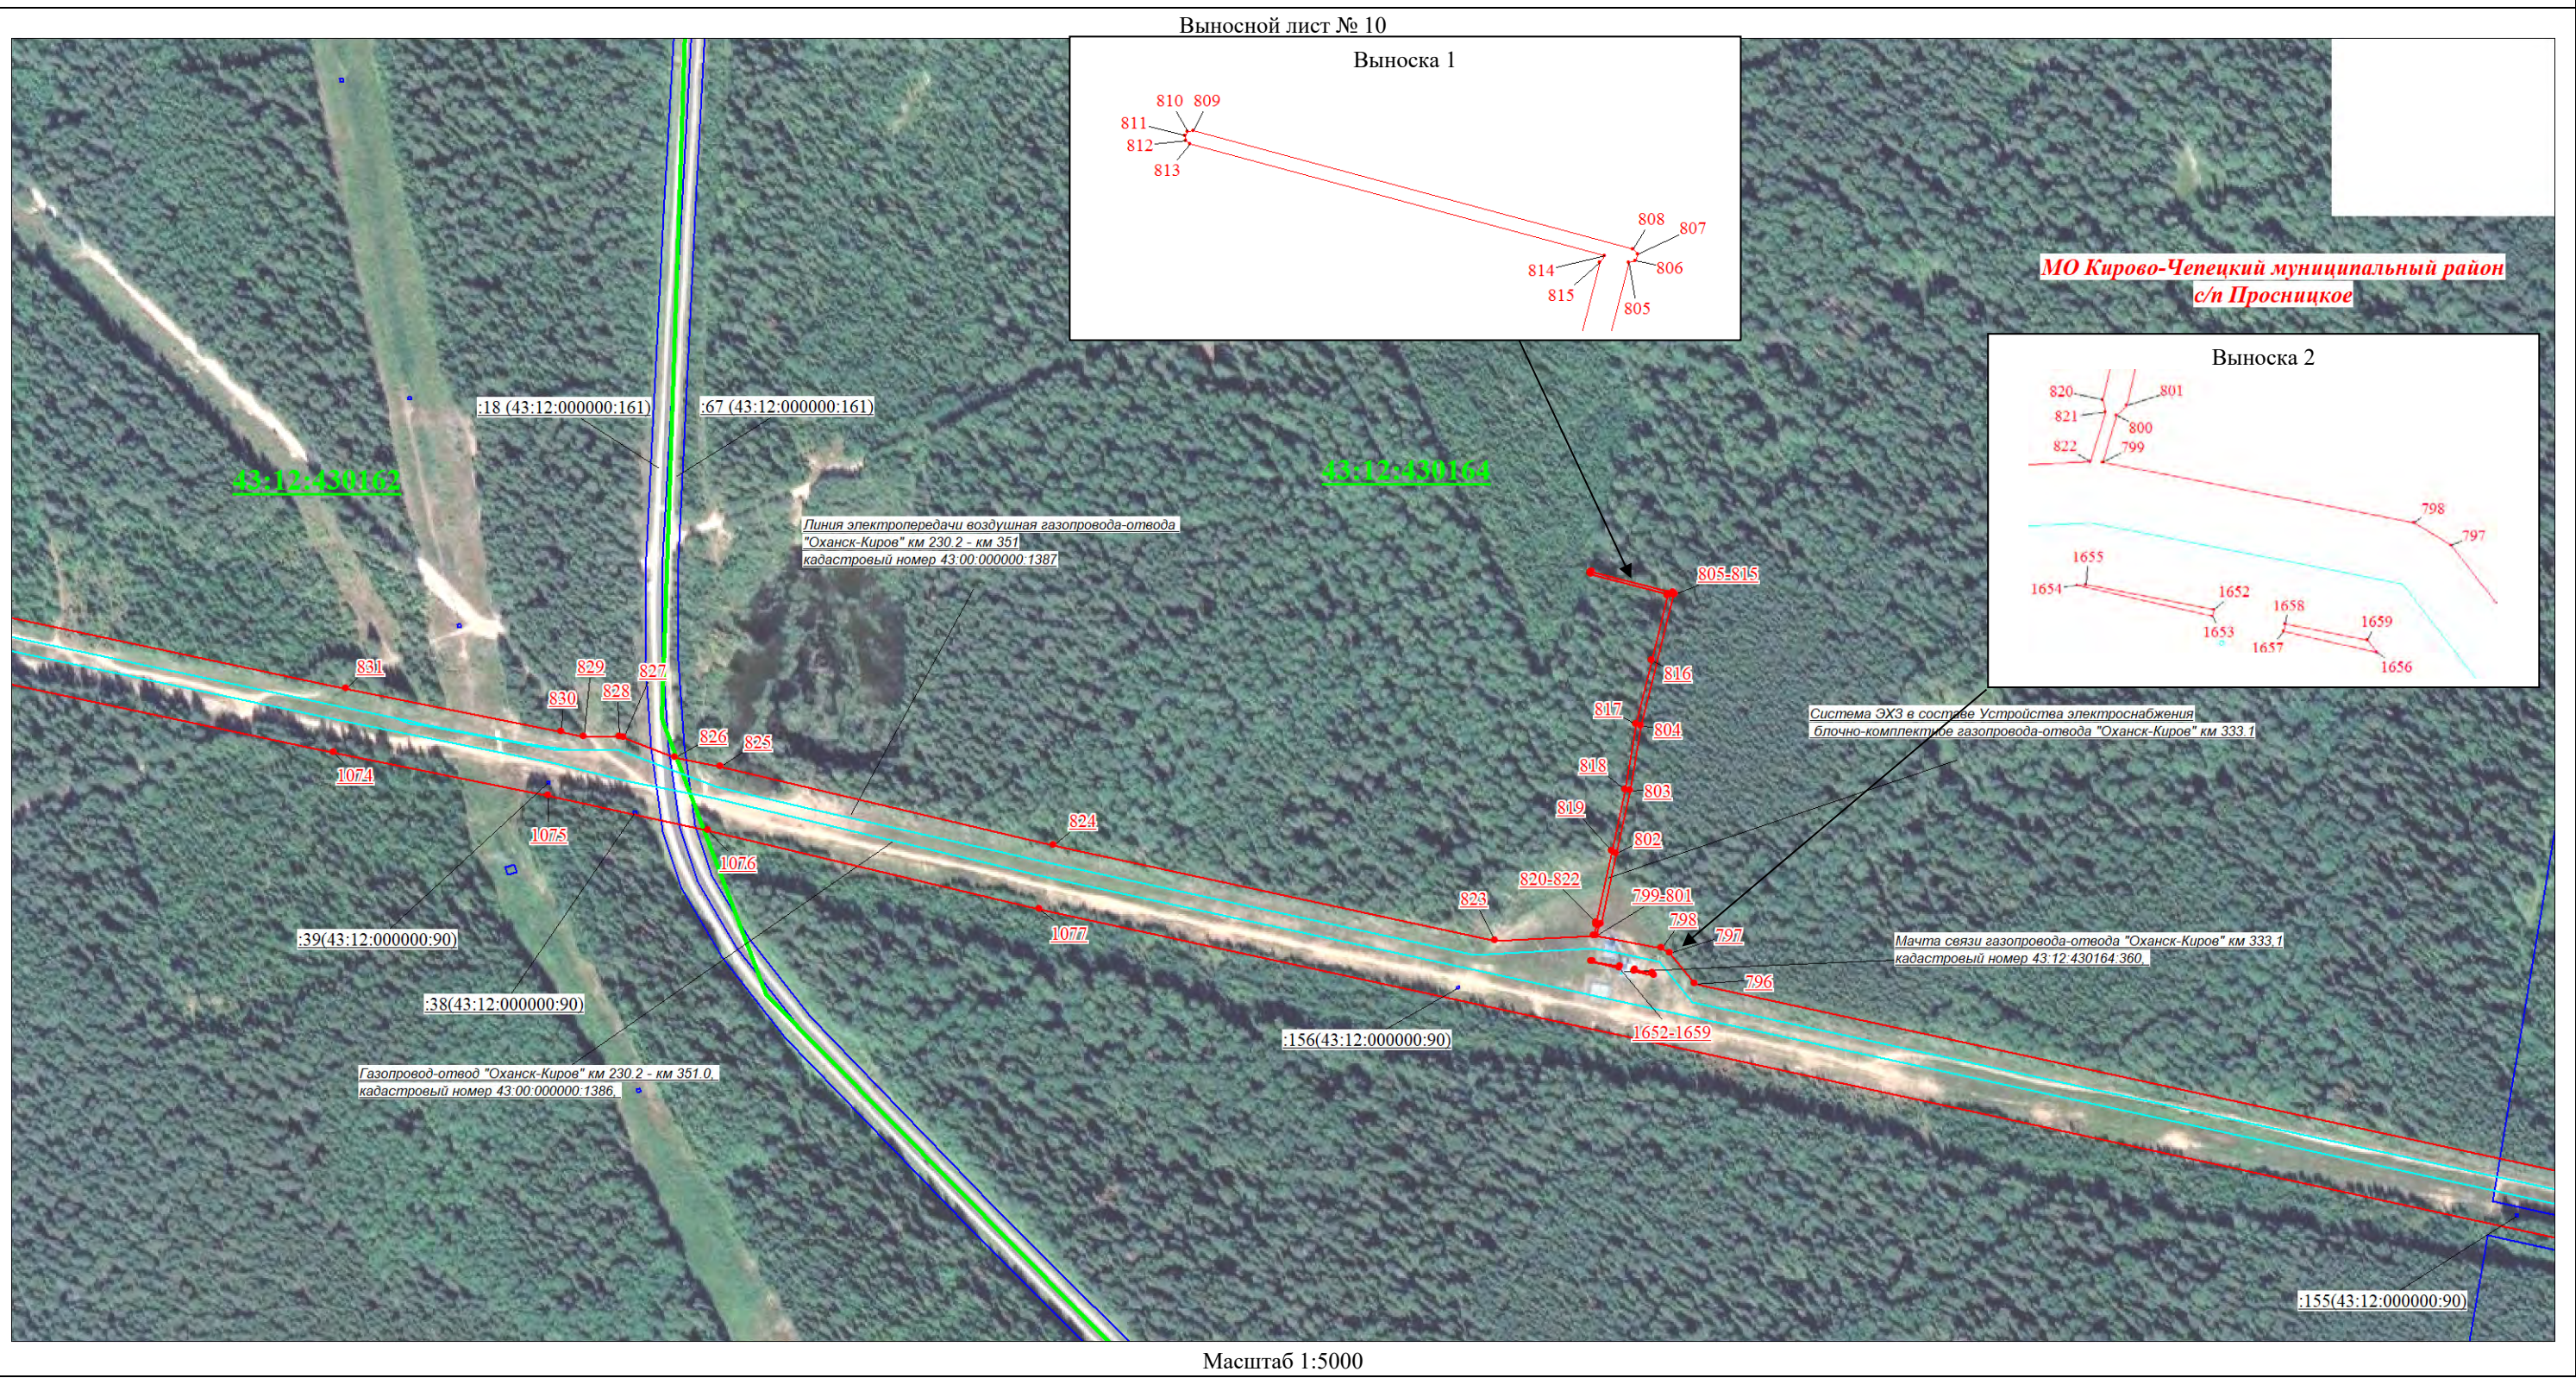
Масштаб 1:5000

Условные знаки и обозначения:

- Характерные точки проектных границ публичного сервитута, номер
- Проектные границы публичного сервитута
- Установленные границы административно-территориальных образований, наименование

- Границы кадастрового квартала, номер
- Границы и кадастровые номера земельных участков, в отношении которых испрашивается публичный сервитут
- Местоположение инженерного сооружения

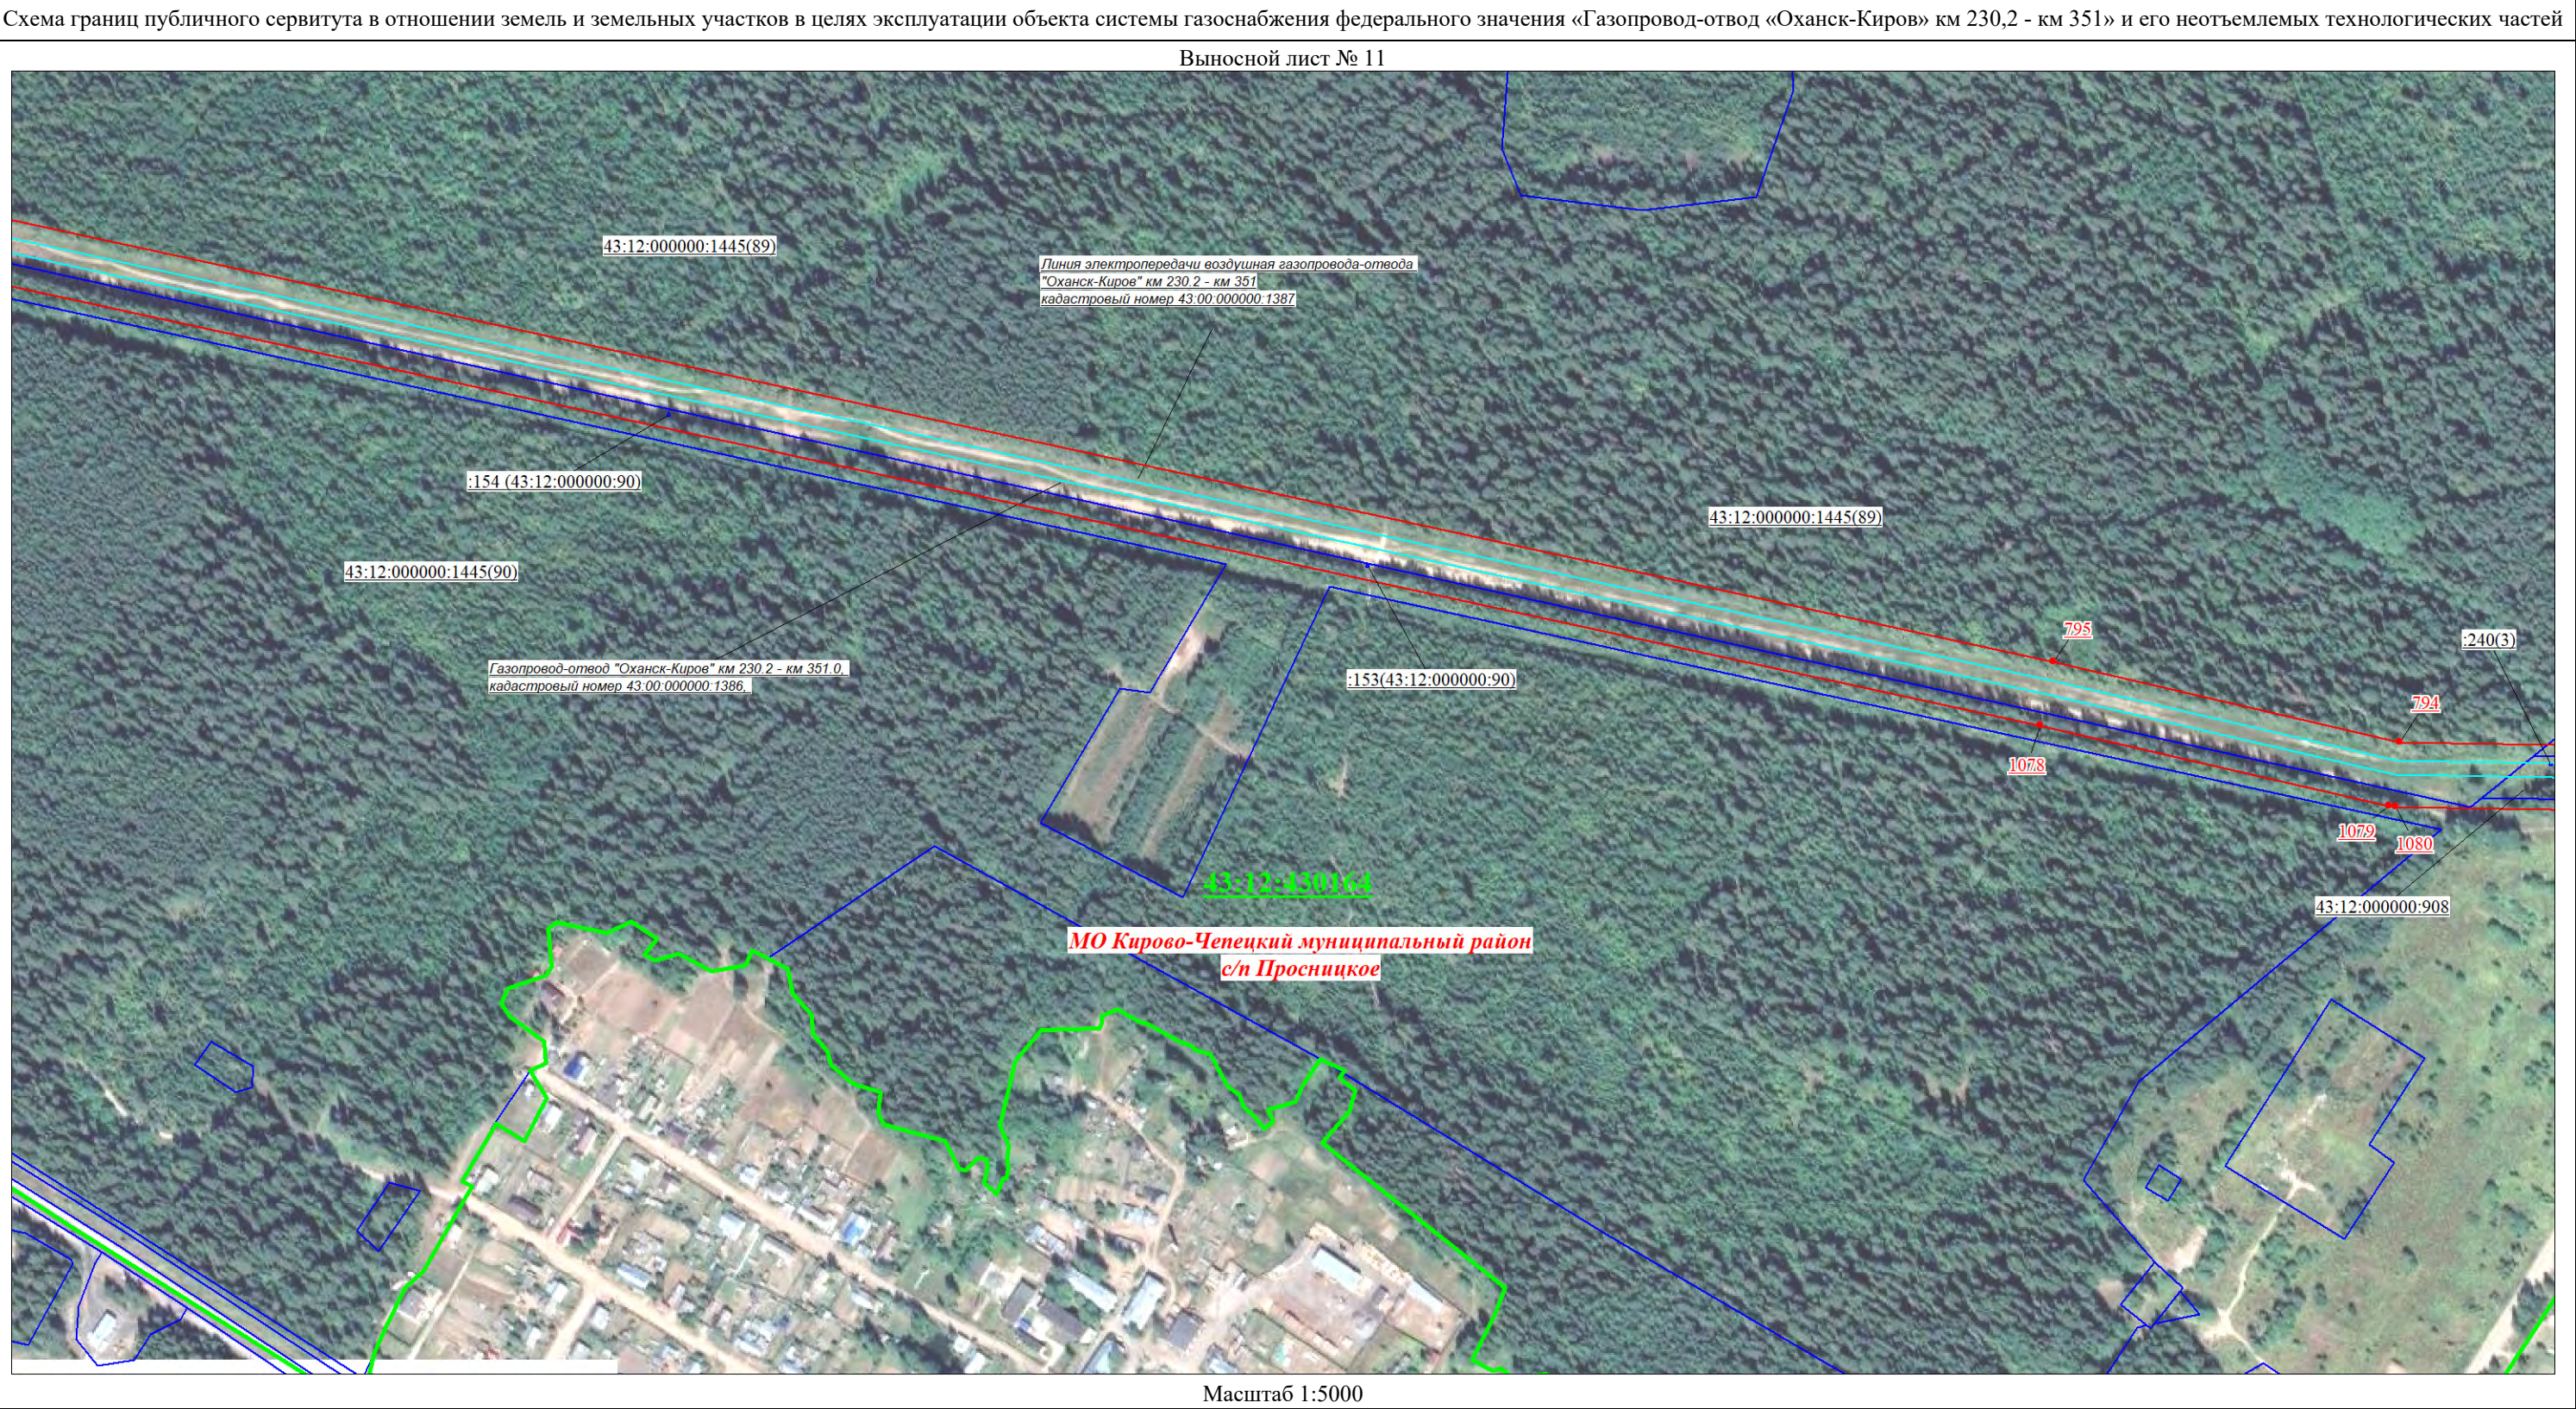
Схема границ публичного сервитута в отношении земель и земельных участков в целях эксплуатации объекта системы газоснабжения федерального значения «Газопровод-отвод «Оханск-Киров» км 230,2 - км 351» и его неотъемлемых технологических частей



Условные знаки и обозначения:

- 1 Характерные точки проектных границ публичного сервитута, номер
- Проектные границы публичного сервитута
- Установленные границы административно-территориальных образований, наименование

- 3:12:36010 Границы кадастрового квартала, номер
- :1035 Границы и кадастровые номера земельных участков, в отношении которых испрашивается публичный сервитут
- Местоположение инженерного сооружения

 


Условные знаки и обозначения:

	Характерные точки проектных границ публичного сервитута, номер		Границы кадастрового квартала, номер
	Проектные границы публичного сервитута		Границы и кадастровые номера земельных участков, в отношении которых испрашивается публичный сервитут
	Установленные границы административно-территориальных образований, наименование		Местоположение инженерного сооружения

[illegible]

	Характерные точки проектных границ публичного сервитута, номер
	Проектные границы публичного сервитута
	Установленные границы административно-территориальных образований, наименование

	Границы кадастрового квартала, номер
	Границы и кадастровые номера земельных участков, в отношении которых испрашивается публичный сервитут
	Местоположение инженерного сооружения

	Характерные точки проектных границ публичного сервитута, номер
	Проектные границы публичного сервитута
	Установленные границы административно-территориальных образований, наименование

	Границы кадастрового квартала, номер
	Границы и кадастровые номера земельных участков, в отношении которых испрашивается публичный сервитут
	Местоположение инженерного сооружения

Схема границ публичного сервитута в отношении земель и земельных участков в целях эксплуатации объекта системы газоснабжения федерального значения «Газопровод-отвод «Оханск-Киров» км 230,2 - км 351» и его неотъемлемых технологических частей

Выносной лист № 14



Масштаб 1:5000

Условные знаки и обозначения:

• 1 Характерные точки проектных границ публичного сервитута, номер

Проектные границы публичного сервитута

Установленные границы административно-территориальных образований, наименование

3:12:36010 Границы кадастрового квартала, номер

:1035 Границы и кадастровые номера земельных участков, в отношении которых испрашивается публичный сервитут

Местоположение инженерного сооружения